

1424/03

COMPLETO - VOLLSTÄNDIG

PIANO DI DIVISIONE IN PORZIONI MATERIALI
DELLA P.ED. 1677 C.C. BRESSANONE
MATERIELLE TEILUNG
DER B.P 1677 K.G. BRIXEN

1424/03

SCALA 1: 200

MASSTAB 1: 200

IL TECNICO: DR. ARCH. LUCIANO DEL BELLO
DER TECHNIKER



ESTRATTO DI MAPPA 1: 1000

MAPPENAUSSUG 1: 1000

C.C. BRESSANONE F.M. 2

K.G. BRIXEN M.B. 2

SI ATTESTA CONFORME AL VERO

DER WIRKLICHKEIT ENTSPRECHEND

BRESSANONE GIUGNO 2003

BRIXEN JUNI 2003

26.06.03


LEGENDA

LEGENDE

PARTI COMUNI

GEMEINSAME TEILE


Ⓐ COMUNI DA P.M. ① A.P.M. ④①
GEMEINSAM VON M.A. BIS M.A.

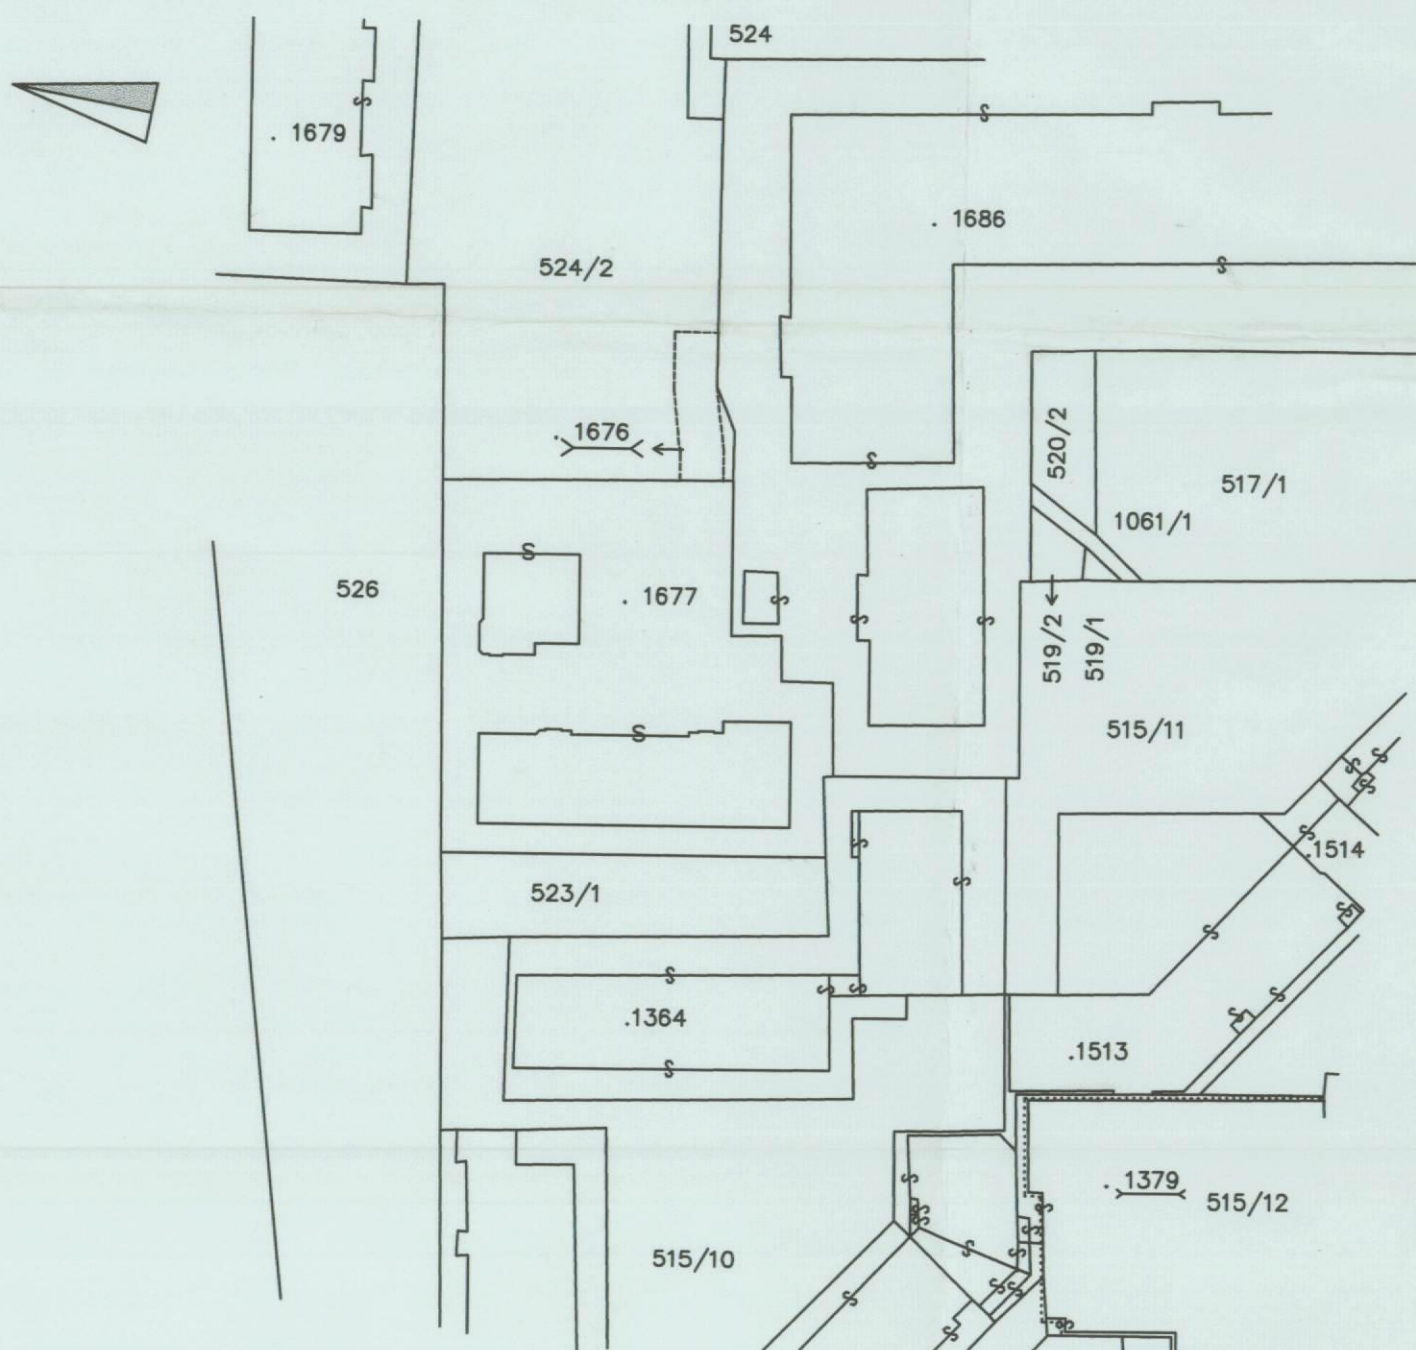



1424 / 03





PIANO TERRA ERDGESCHOSS

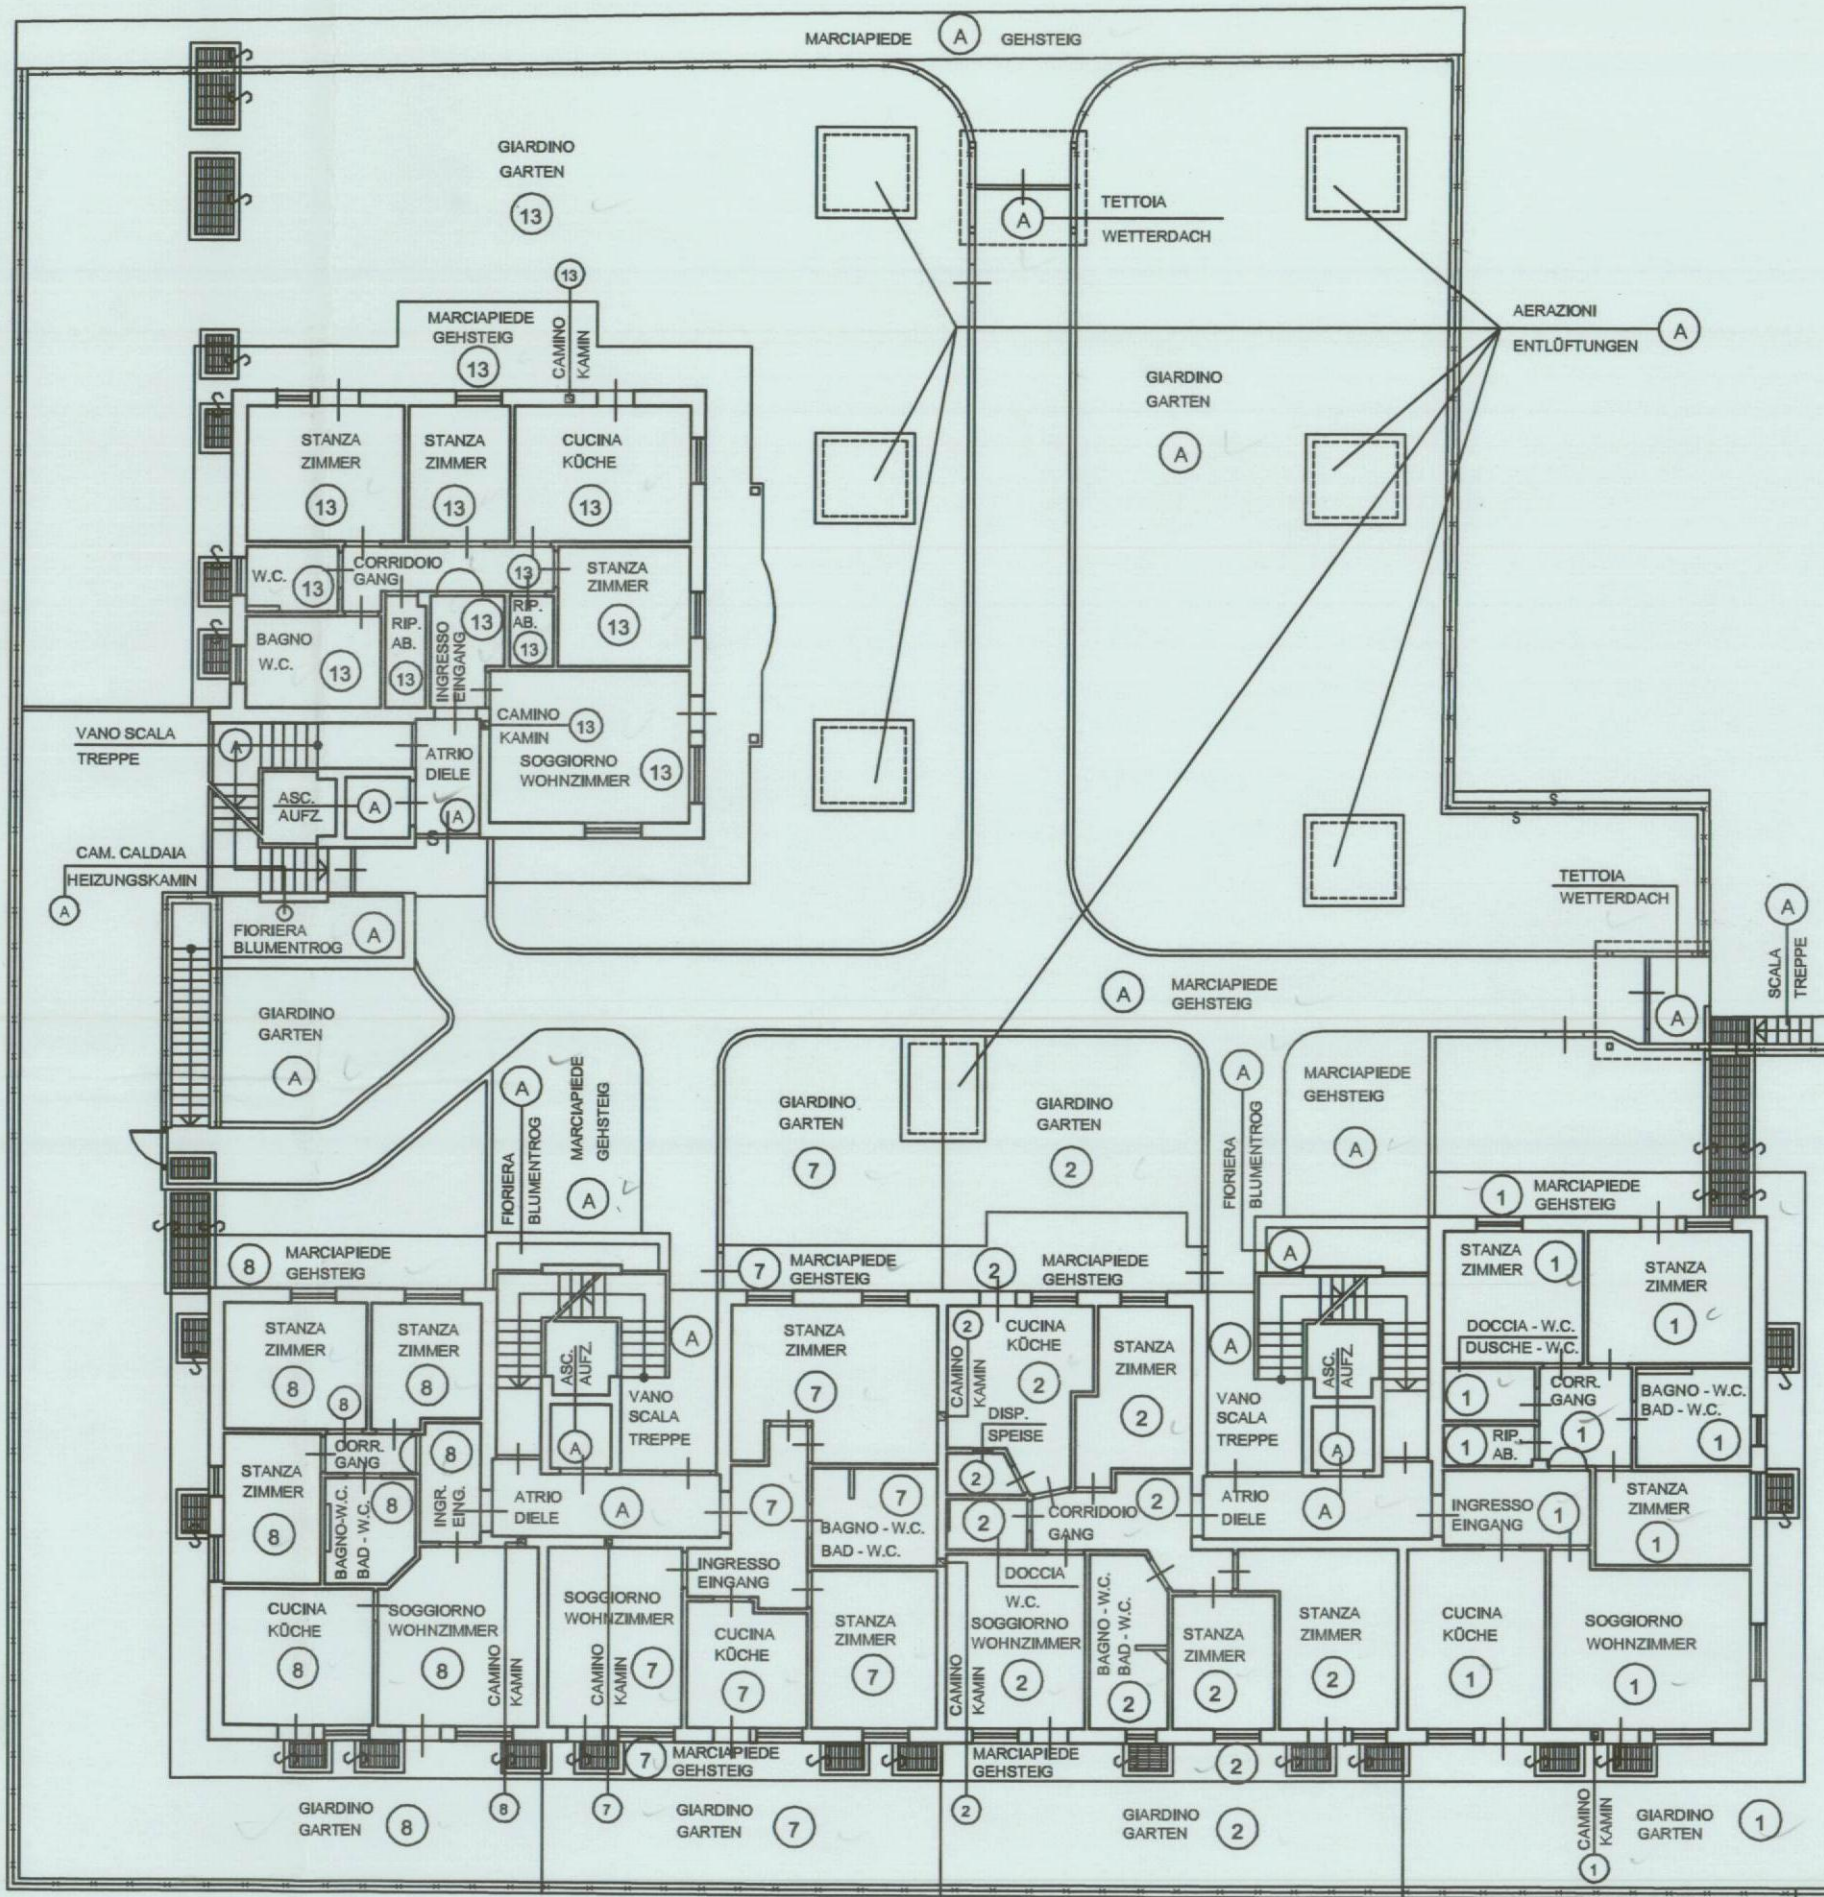

PRIMO PIANO ERSTER STOCK


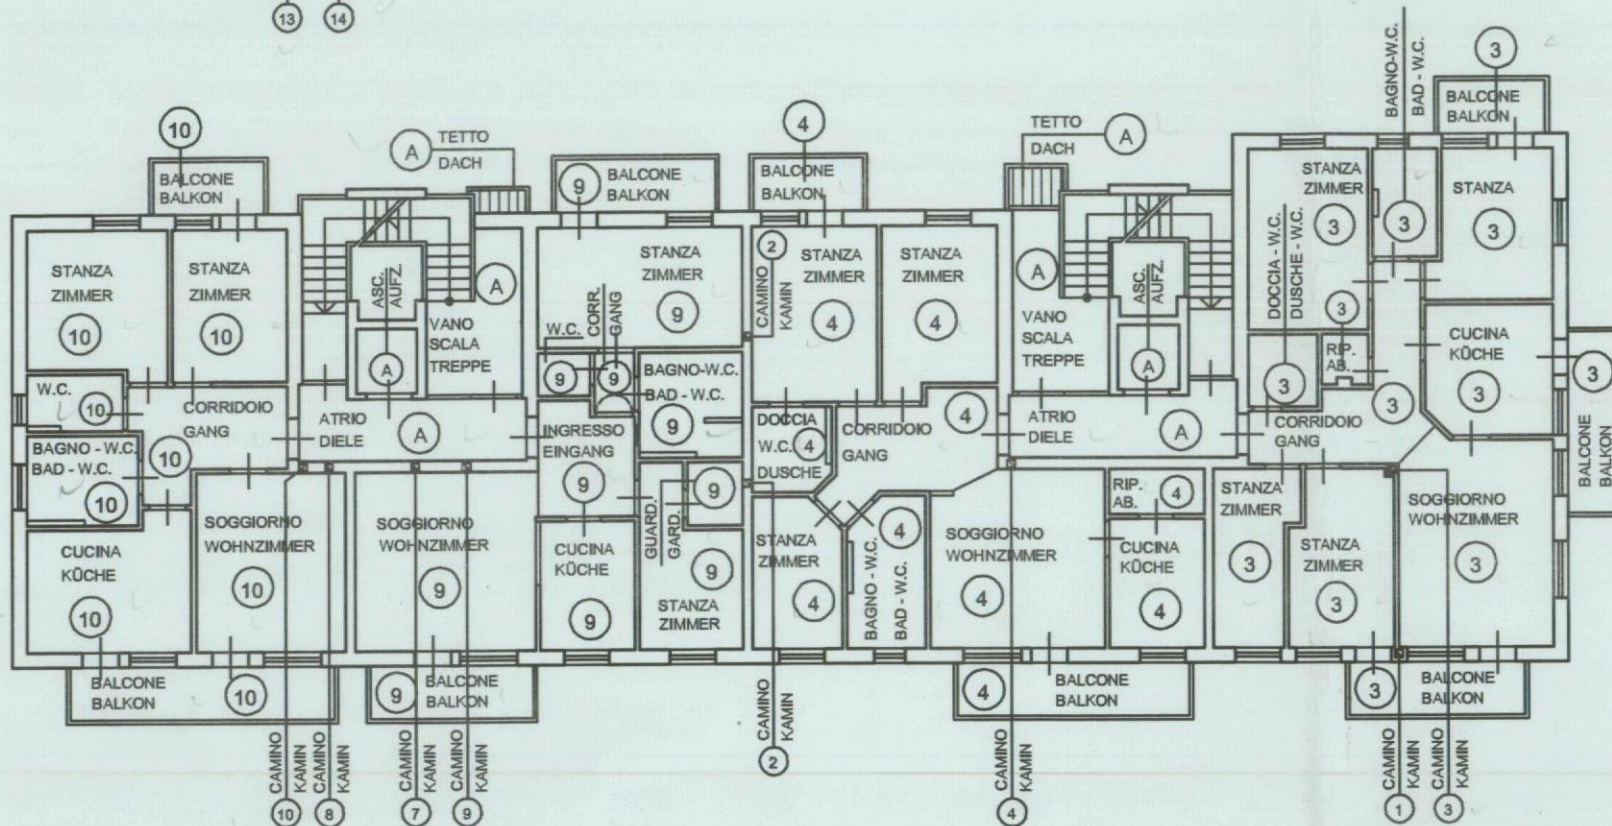
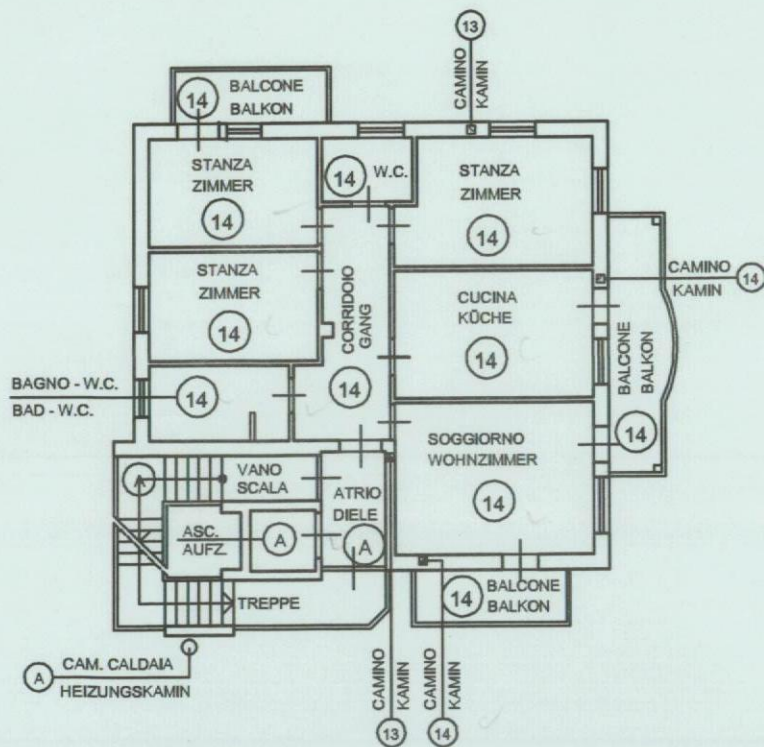


SECONDO PIANO ZWEITER STOCK

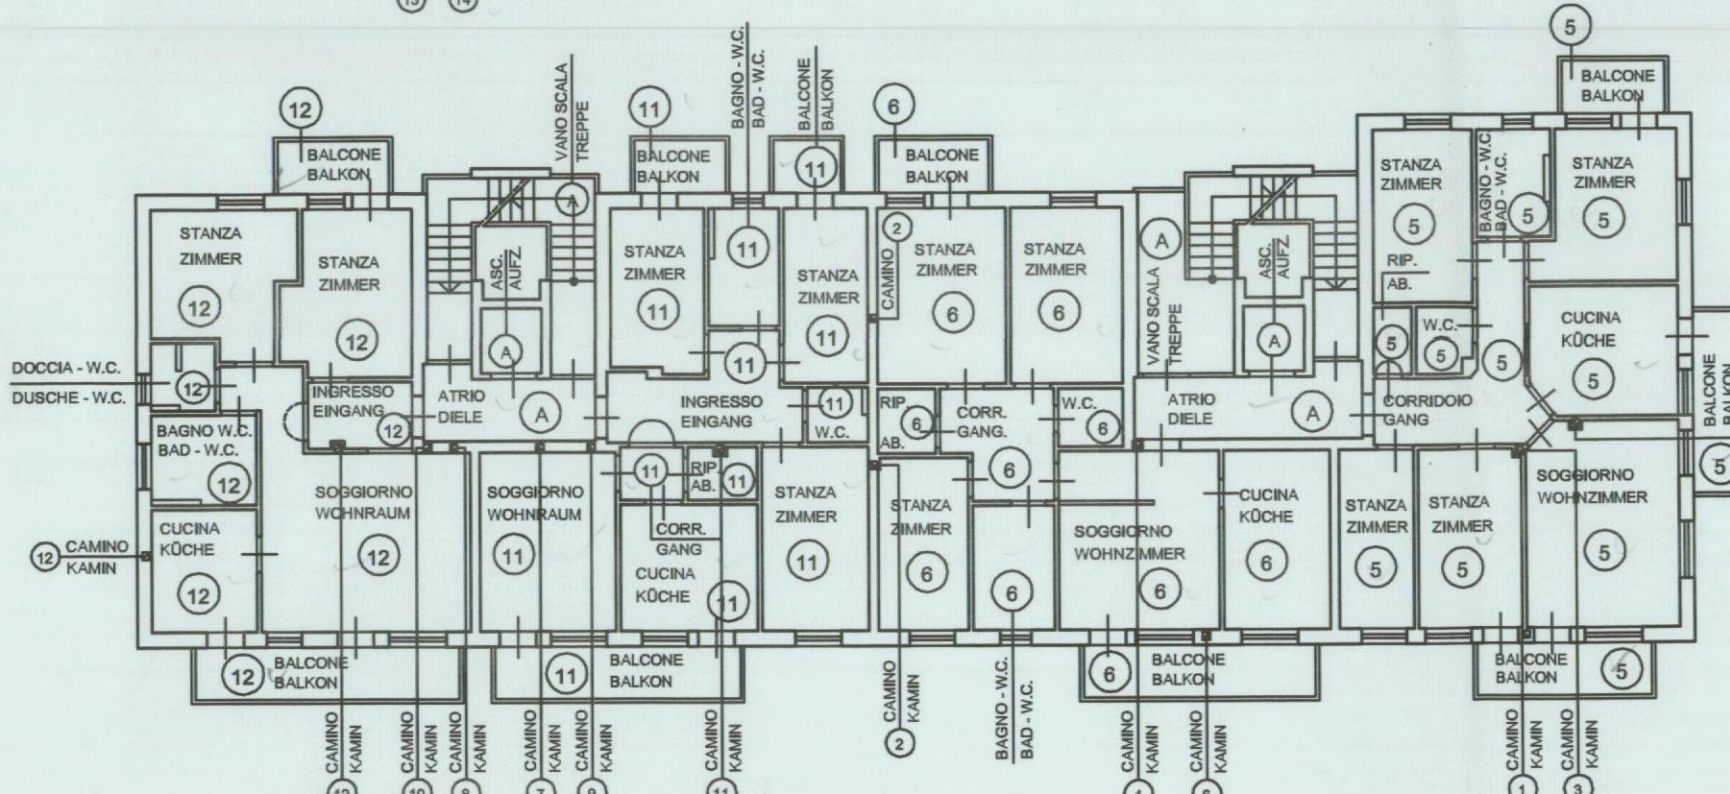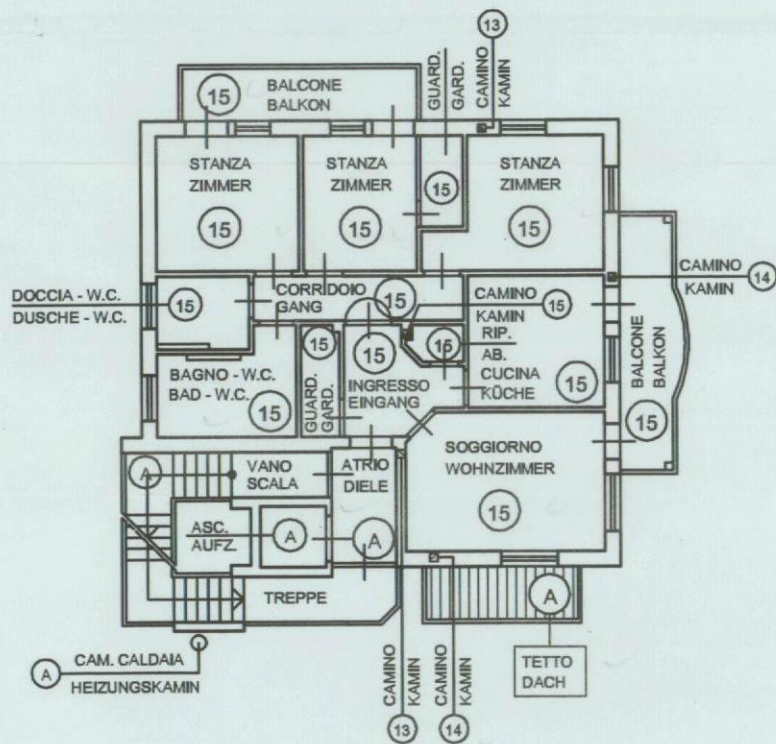


ORDINE DEGLI ARCHITETTI
179
DOTT. ARCH.
DEL BELLO
LUCIANO
DEL PROV. BO
PR. PROV. DI

TERZO PIANO (Sottotetto) DRITTER STOCK (Dachgeschoß)

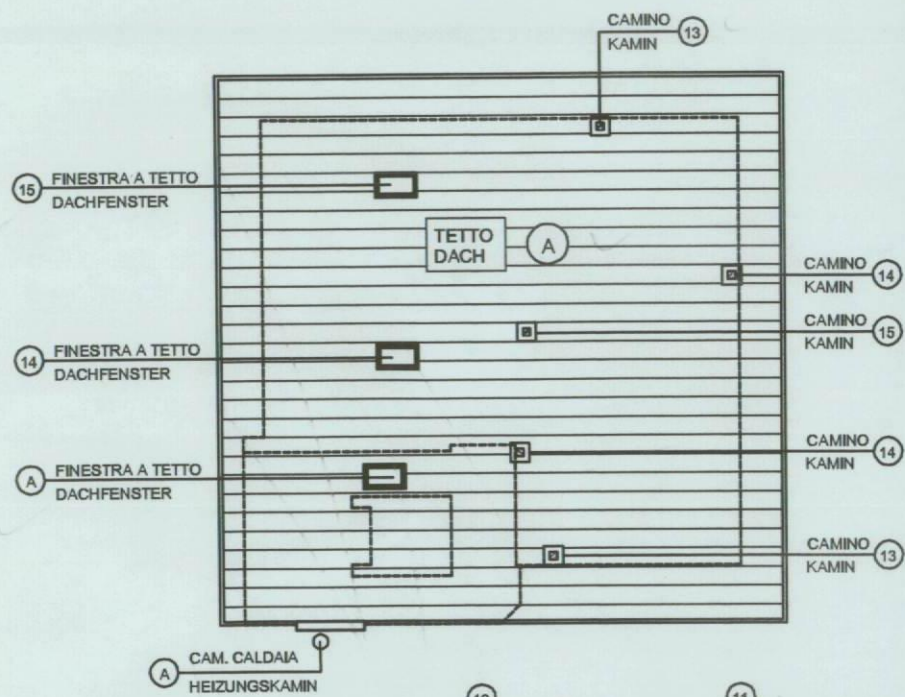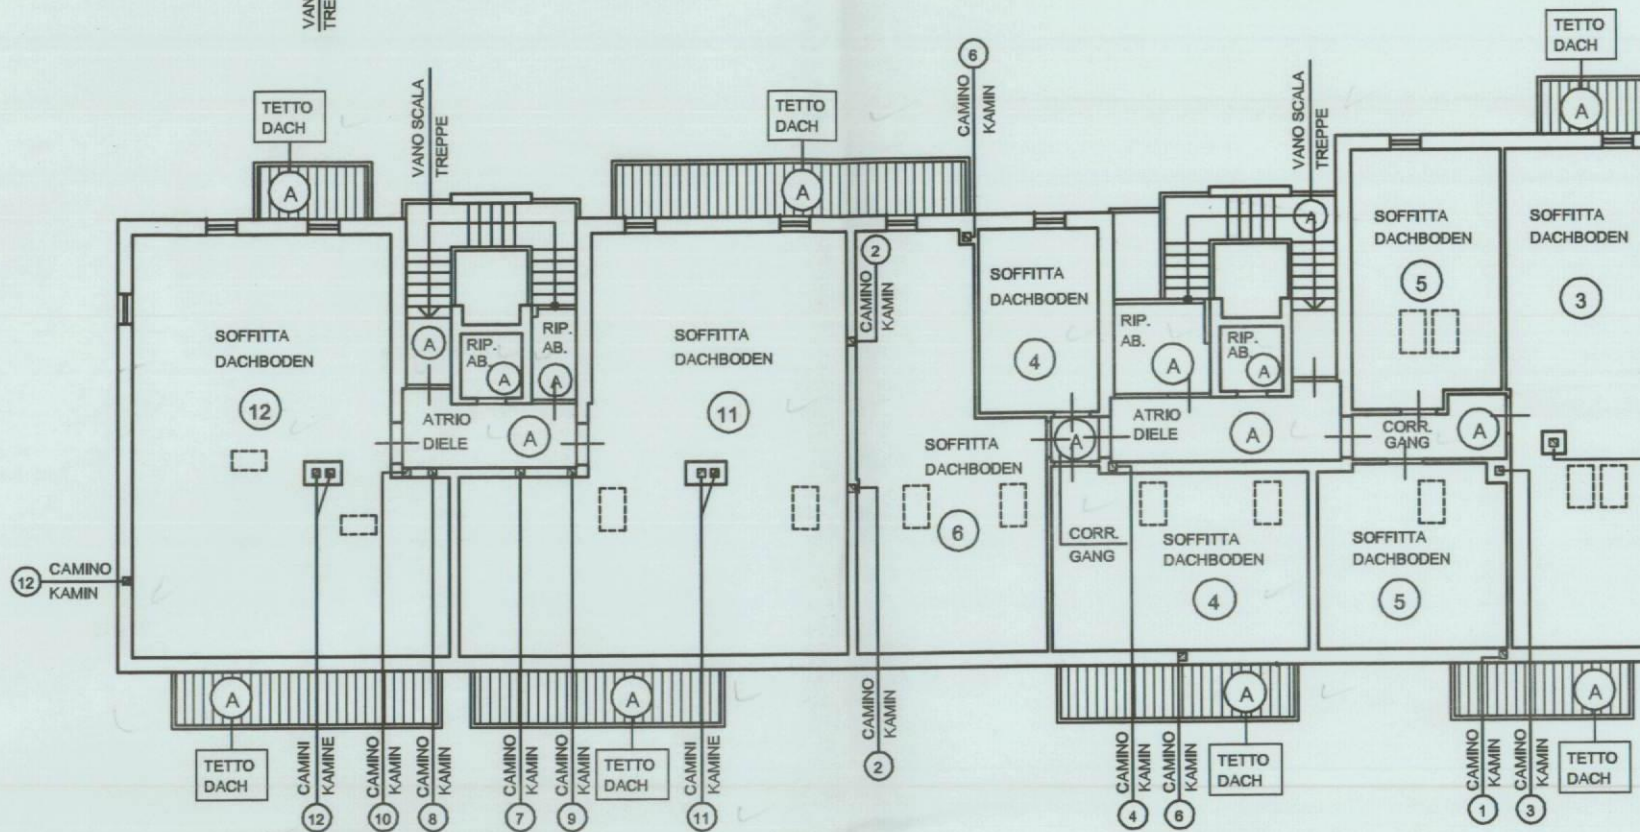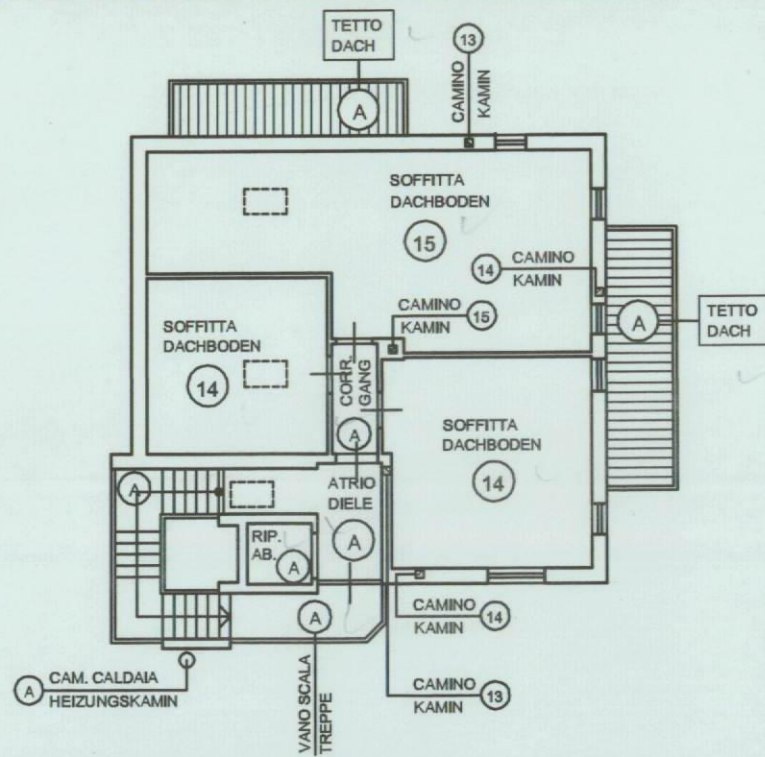


PIANTA TETTO DACHPLANIMETRIE

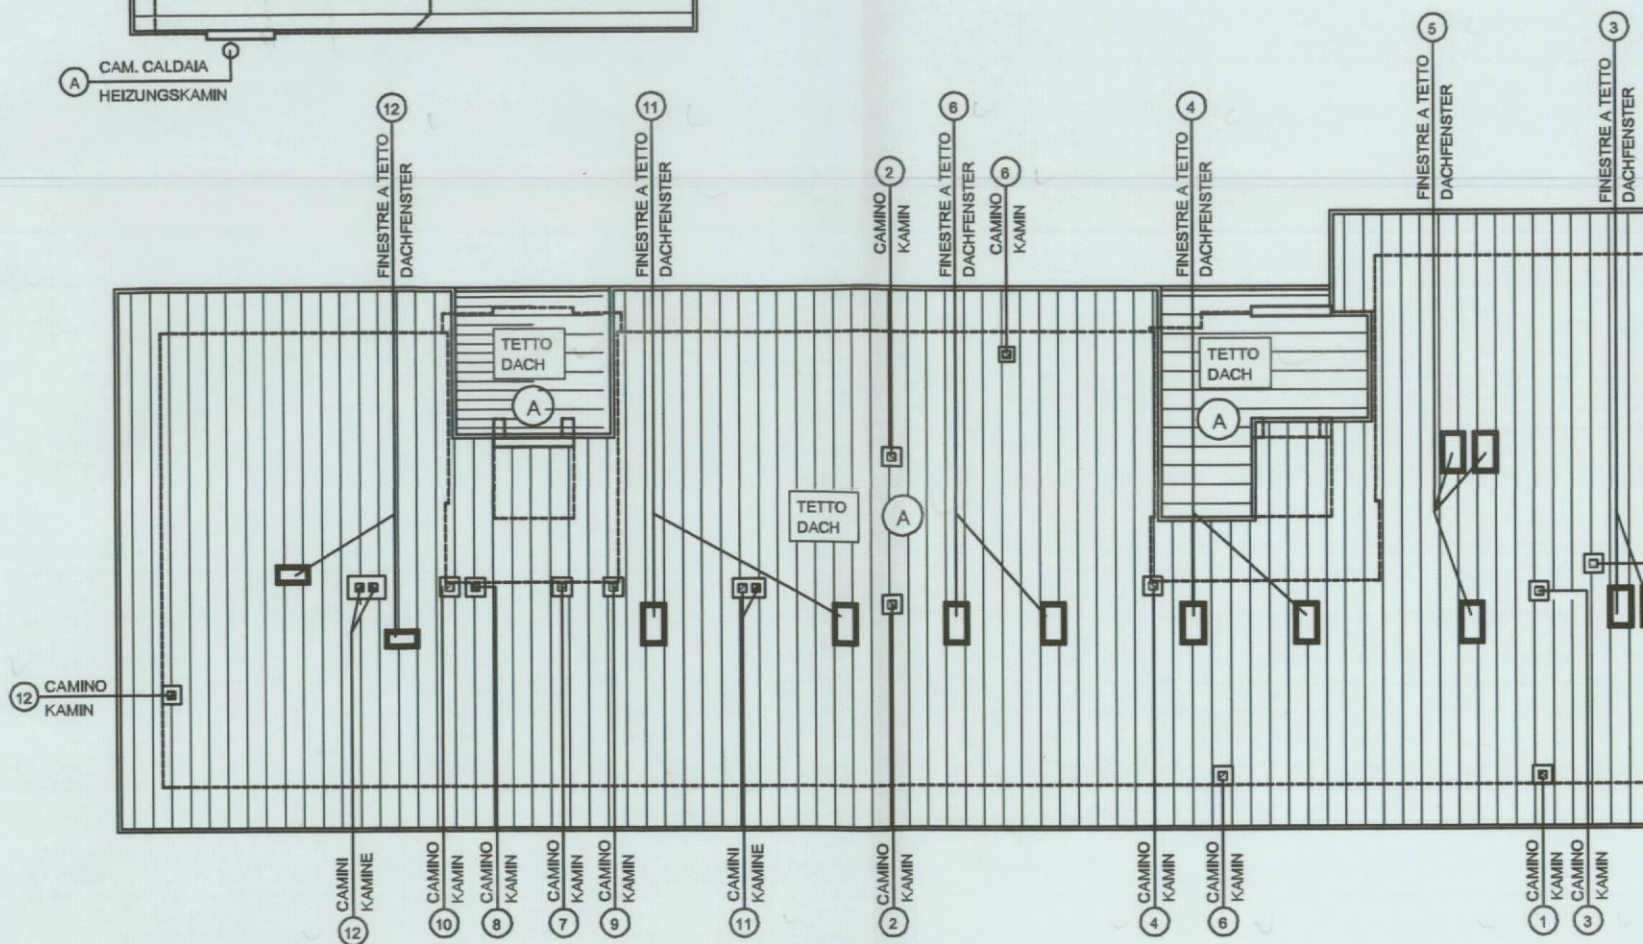

ORDINE DEGLI
ARCHITETTI
1
DOTTORE
DEL
LUC
DER PROV
PRIVAT

choss)

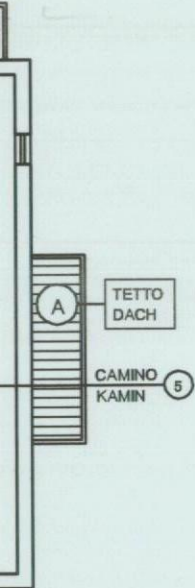

LI ARCHITETTI
ENKAMMER
79
ARCH.
BELLO
CIANO
INZ BOZEN
TIA DI BOLZANO





